

CÔNG TY CỔ PHẦN ĐẦU TƯ XÂY DỰNG VÀ PHÁT TRIỂN NĂNG LƯỢNG TÁI TẠO TÂY NGUYÊN

THỦY ĐIỆN ĐẮK RUỒI 3

XÃ ĐẮK PÉK, TỈNH QUẢNG NGÃI

HỒ SƠ HIỆU CHỈNH, BỔ SUNG

CÁC BẢN VẼ HIỆU CHỈNH, BỔ SUNG

(HIỆU CHỈNH PHƯƠNG ÁN ĐẦU NỐI THEO QUY HOẠCH TỈNH KON TUM (CŨ) THỜI KỲ 2021-2030, TẦM NHÌN ĐẾN NĂM 2050
ĐƯỢC PHÊ DUYỆT TẠI QUYẾT ĐỊNH SỐ 1756/QĐ-TTG NGÀY 31/12/2023 CỦA THỦ TƯỚNG CHÍNH PHỦ)

- BẢN VẼ TỔNG MẶT BẰNG CHIẾM ĐẤT CỦA DỰ ÁN
- BẢN VẼ TỔNG MẶT BẰNG NHÀ MÁY
- BẢN VẼ THIẾT BỊ ĐIỆN: SƠ ĐỒ ĐẦU NỐI, MẶT BẰNG BỐ TRÍ THIẾT BỊ ĐIỆN, MÁY BIẾN ÁP VÀ XUẤT TUYẾN

QUẢNG NGÃI - NĂM 2025

CÔNG TY CỔ PHẦN ĐẦU TƯ XÂY DỰNG VÀ PHÁT TRIỂN NĂNG LƯỢNG TÁI TẠO TÂY NGUYÊN

217 HÙNG VƯƠNG, PHƯỜNG KON TUM, TỈNH QUẢNG NGÃI

I. BẢN VẼ CHUNG

V. BẢN VẼ NHÀ MÁY

III. BẢN VẼ THIẾT BỊ ĐIỆN


BẢNG KÊ THIẾT BỊ ĐIỆN CHÍNH

KÝ HIỆU	TÊN THIẾT BỊ	THÔNG SỐ	SỐ LƯỢNG	GHI CHÚ	KÝ HIỆU	TÊN THIẾT BỊ	THÔNG SỐ	SỐ LƯỢNG	GHI CHÚ
1	MÁY BIẾN ÁP CHÍNH	38,5±2X2.5%/6,3KV-10MVA	01 BỘ		18	TỦ BIẾN ÁP TRUNG TÍNH MÁY PHÁT		02 TỦ	
2	TỦ HÒA ĐỒNG BỘ SYN		01 TỦ		19	DÂY TỦ ĐÓNG CẮT TRUNG THỂ ĐẦU CỤC MÁY PHÁT 7,2KV		03 TỦ	
3	TỦ TÍN HIỆU TRUNG TÂM		01 TỦ		20	MÁY BIẾN ÁP TỰ DỪNG TĐ1	6,3/0,4±2X2.5% KV-160KVA	01 BỘ	
4	TỦ ĐO ĐẾM ĐIỆN NĂNG		01 TỦ		21	DÂY TỦ PHÂN PHỐI ĐIỆN TỰ DỪNG XOAY CHIỀU	400/230V. AC	04 TỦ	
5	TỦ ĐO LƯỜNG, ĐIỀU KHIỂN VÀ BẢO VỆ TỔ MÁY		02 TỦ		22	TỦ MÁY BIẾN ÁP KÍCH TỦ MÁY PHÁT		02 TỦ	
6	TỦ ĐO LƯỜNG, ĐIỀU KHIỂN VÀ BẢO VỆ NGẮN MBA		01 TỦ		23	TỦ KÍCH TỦ MÁY PHÁT		02 TỦ	ĐỒNG BỘ VỚI TỔ MÁY PHÁT
7	TỦ ĐIỀU KHIỂN VÀ HÒA ĐỒNG BỘ ĐDK-35KV		01 TỦ		24	TỦ BIẾN ĐIỆN ÁP, CHỐNG SÉT VAN MÁY PHÁT		02 TỦ	
8	TỦ THIẾT BỊ THÔNG TIN LIÊN LẠC		01 TỦ	DỰ KIẾN	25	DÂY TỦ 35KV		03 TỦ	
9	TỦ ĐK CÁC THIẾT BỊ PHỤ (QUẠT GIÓ, BƠM NƯỚC,...)		01 TỦ	DỰ KIẾN	26	TỦ CHIẾU SÁNG NGOÀI TRỜI		01 TỦ	
10	TỦ UPS		01 TỦ		27	MÁY PHÁT DIESEL DG1, KIỂU HỢP BỘ	0.4/0.23KV - 100KVA	01 BỘ	
11	TỦ AVR CHO TỔ MÁY SỐ		02 TỦ		28	TỦ SẤY MÁY PHÁT		02 TỦ	
12	TỦ ĐIỀU KHIỂN, BẢO VỆ TẠI CHỖ TỔ MÁY		02 TỦ		29	TỦ PHANH MÁY PHÁT		02 TỦ	
13	BÀN ĐIỀU KHIỂN, BÀN MÁY IN VÀ HỆ THỐNG MÁY TÍNH		01 HỆ THỐNG		30	TỦ ĐIỆN CẤP NGUỒN CHO HT KHÍ NÉN, DẦU, NƯỚC, XỬ LÝ		05 TỦ	
14	MÌNH HÌNH KHỔ RỘNG 42"		01 CHIẾC		31	TỦ CẤP NGUỒN CHO SỬA CHỮA TRÊN SÀN LẤP MÁY		01 TỦ	
15	DÂY TỦ PHÂN PHỐI ĐIỆN TỰ DỪNG 1 CHIỀU	220V. DC	02 TỦ		32	TỦ BẢO CHÁY ĐỊA CHỈ		01 TỦ	
16	TỦ NẠP ẮC QUY		02 TỦ		33	TỦ CHIẾU SÁNG CHUNG		01 TỦ	
17	TỔ ẮC QUY	220V.DC - 160AH	01 TỔ		34				

GIÁM ĐỐC  THS. NG. TRỌNG QUÂN	GRECO CÔNG TY CỔ PHẦN TƯ VẤN VÀ ĐẦU TƯ NĂNG LƯỢNG GRECO			TỈNH QUẢNG NGÃI		
	C.N DỰ ÁN			THUY ĐIỆN ĐẮK RUỒI 3		
	C. TRỊ THIẾT KẾ			THIẾT BỊ ĐIỆN		
	KIỂM TRA			BẢNG KÊ THIẾT BỊ ĐIỆN CHÍNH		
	THIẾT KẾ			LẦN XUẤT BẢN : 01	ĐR3- TBĐ- 02	
				N.C.T.K.T	TỶ LỆ:	HÀ NỘI - 2025

MẶT BẰNG BỐ TRÍ THIẾT BỊ ĐIỆN


TỶ LỆ: 1/200

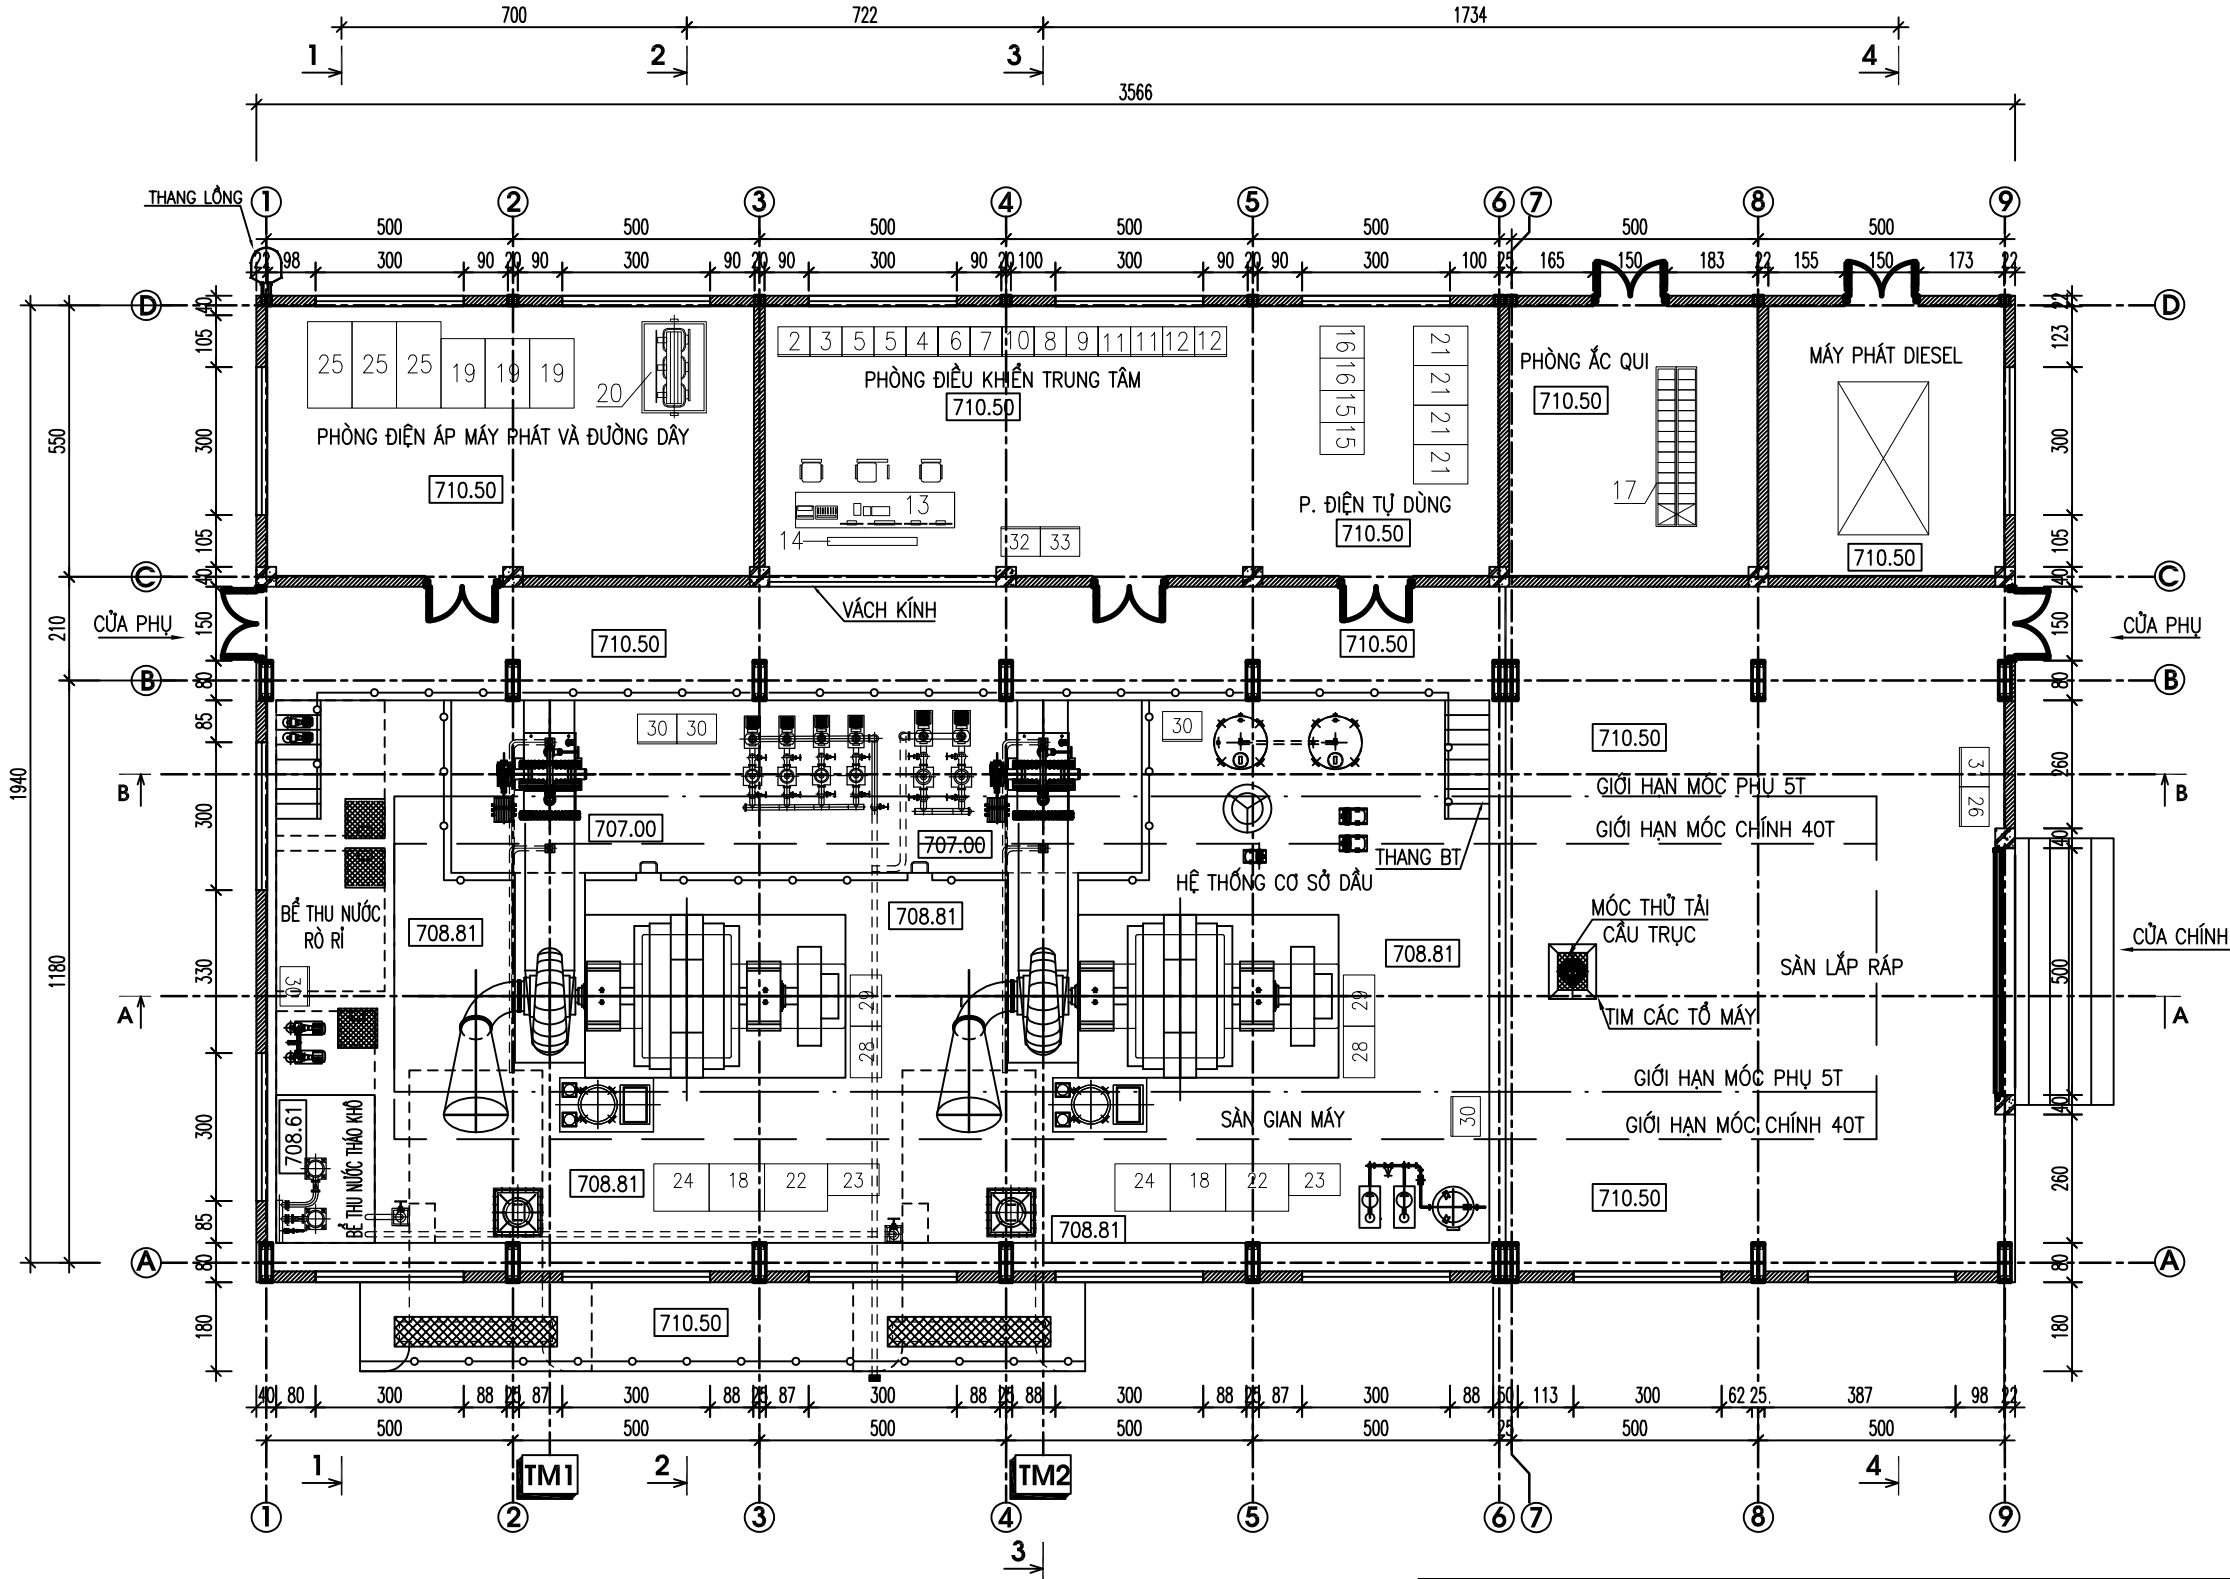

GHI CHÚ:


1. KÍCH THƯỚC BẢN VẼ GHI LÀ CM, CAO ĐỘ GHI LÀ M.
2. BẢN VẼ NÀY XEM CÙNG CÁC BẢN VẼ CÓ LIÊN QUAN.

GIÁM ĐỐC THS. NG. TRỌNG QUÂN	GRECO CÔNG TY CỔ PHẦN TƯ VẤN VÀ ĐẦU TƯ NĂNG LƯỢNG GRECO		TỈNH QUẢNG NGÃI		
			THUỶ ĐIỆN ĐẮK RUỒI 3		
	C.N DỰ ÁN		THS. NG. TRỌNG QUÂN	THIẾT BỊ ĐIỆN	
	C. TRÍ THIẾT KẾ		KS. ĐẶNG QUANG TRỌNG		
			KIỂM TRA		KS. NGUYỄN ĐÌNH HIỆP
			THIẾT KẾ		KS. ĐẶNG QUANG TRỌNG
			LẦN XUẤT BẢN : 01	ĐR3- TBĐ- 03	
			N.C.T.K.T	TỶ LỆ:	HÀ NỘI - 2025

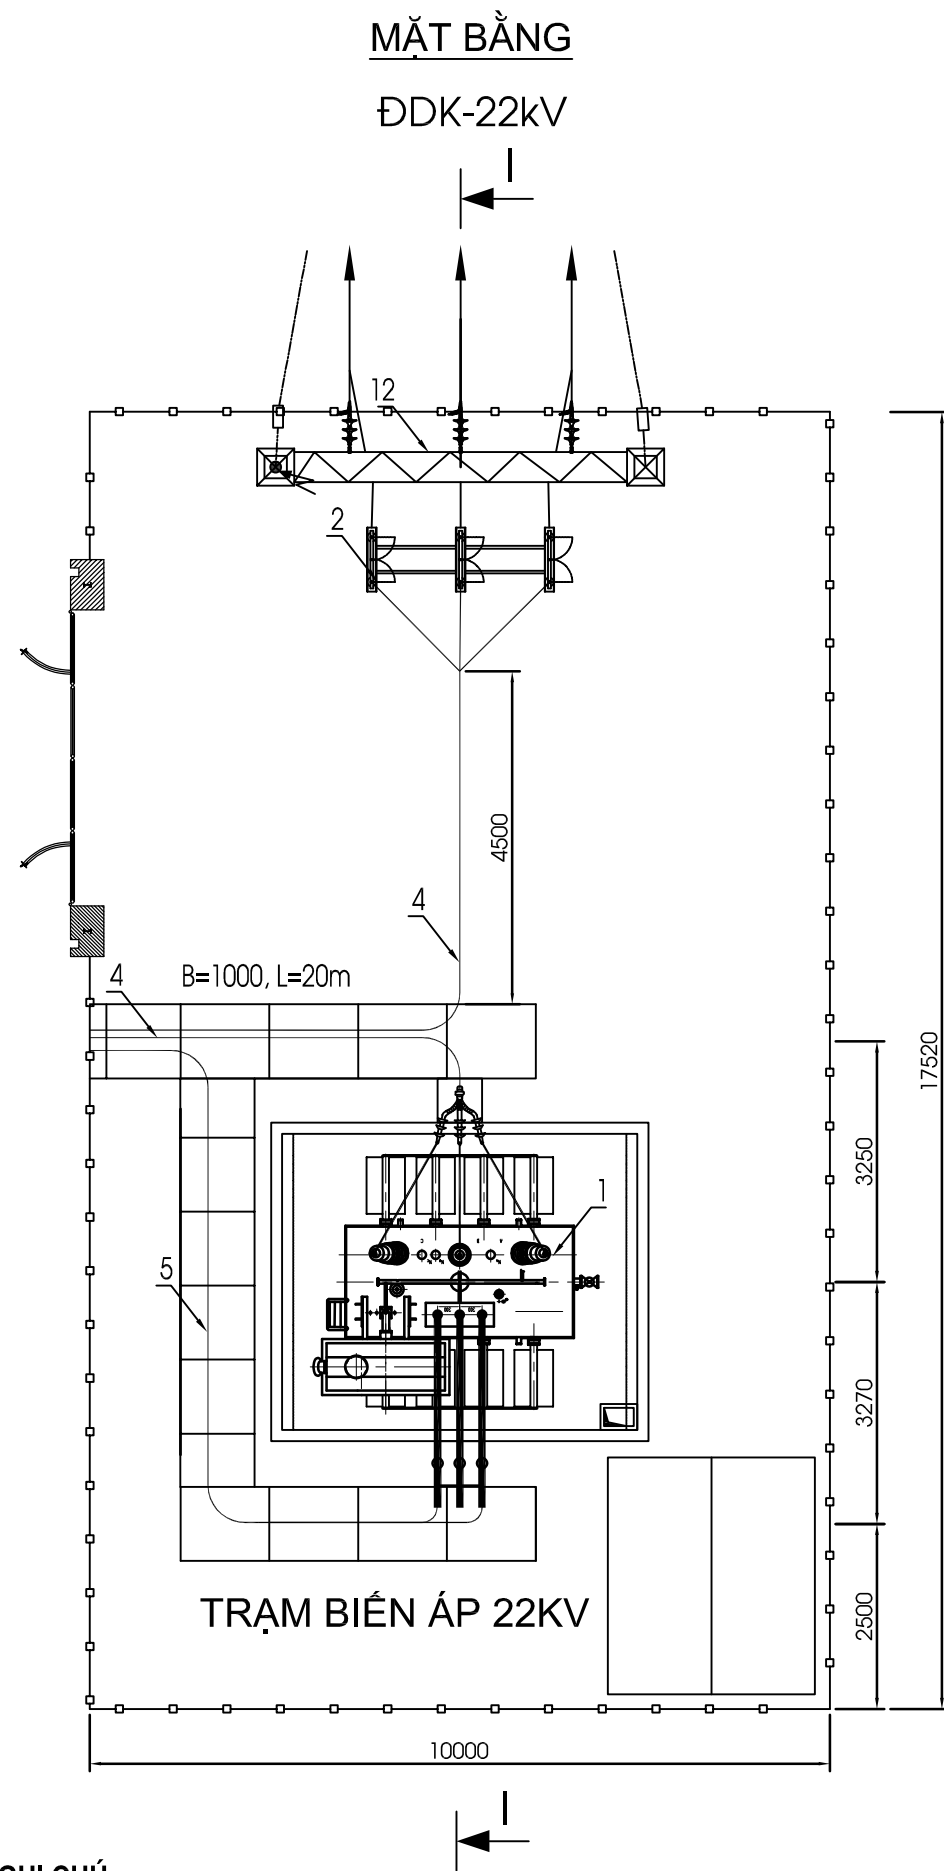

GHI CHÚ



- CỐT NỀN CỦA TRẠM TƯƠNG ỨNG VỚI CỐT NỀN CHƯA RẢI ĐÁ DẪM
- XEM CÙNG CÁC BẢN VẼ LIÊN QUAN.
- KÍCH THƯỚC TRONG BẢN VẼ ĐỌC LÀ MM, CAO ĐỘ ĐỌC LÀ M.

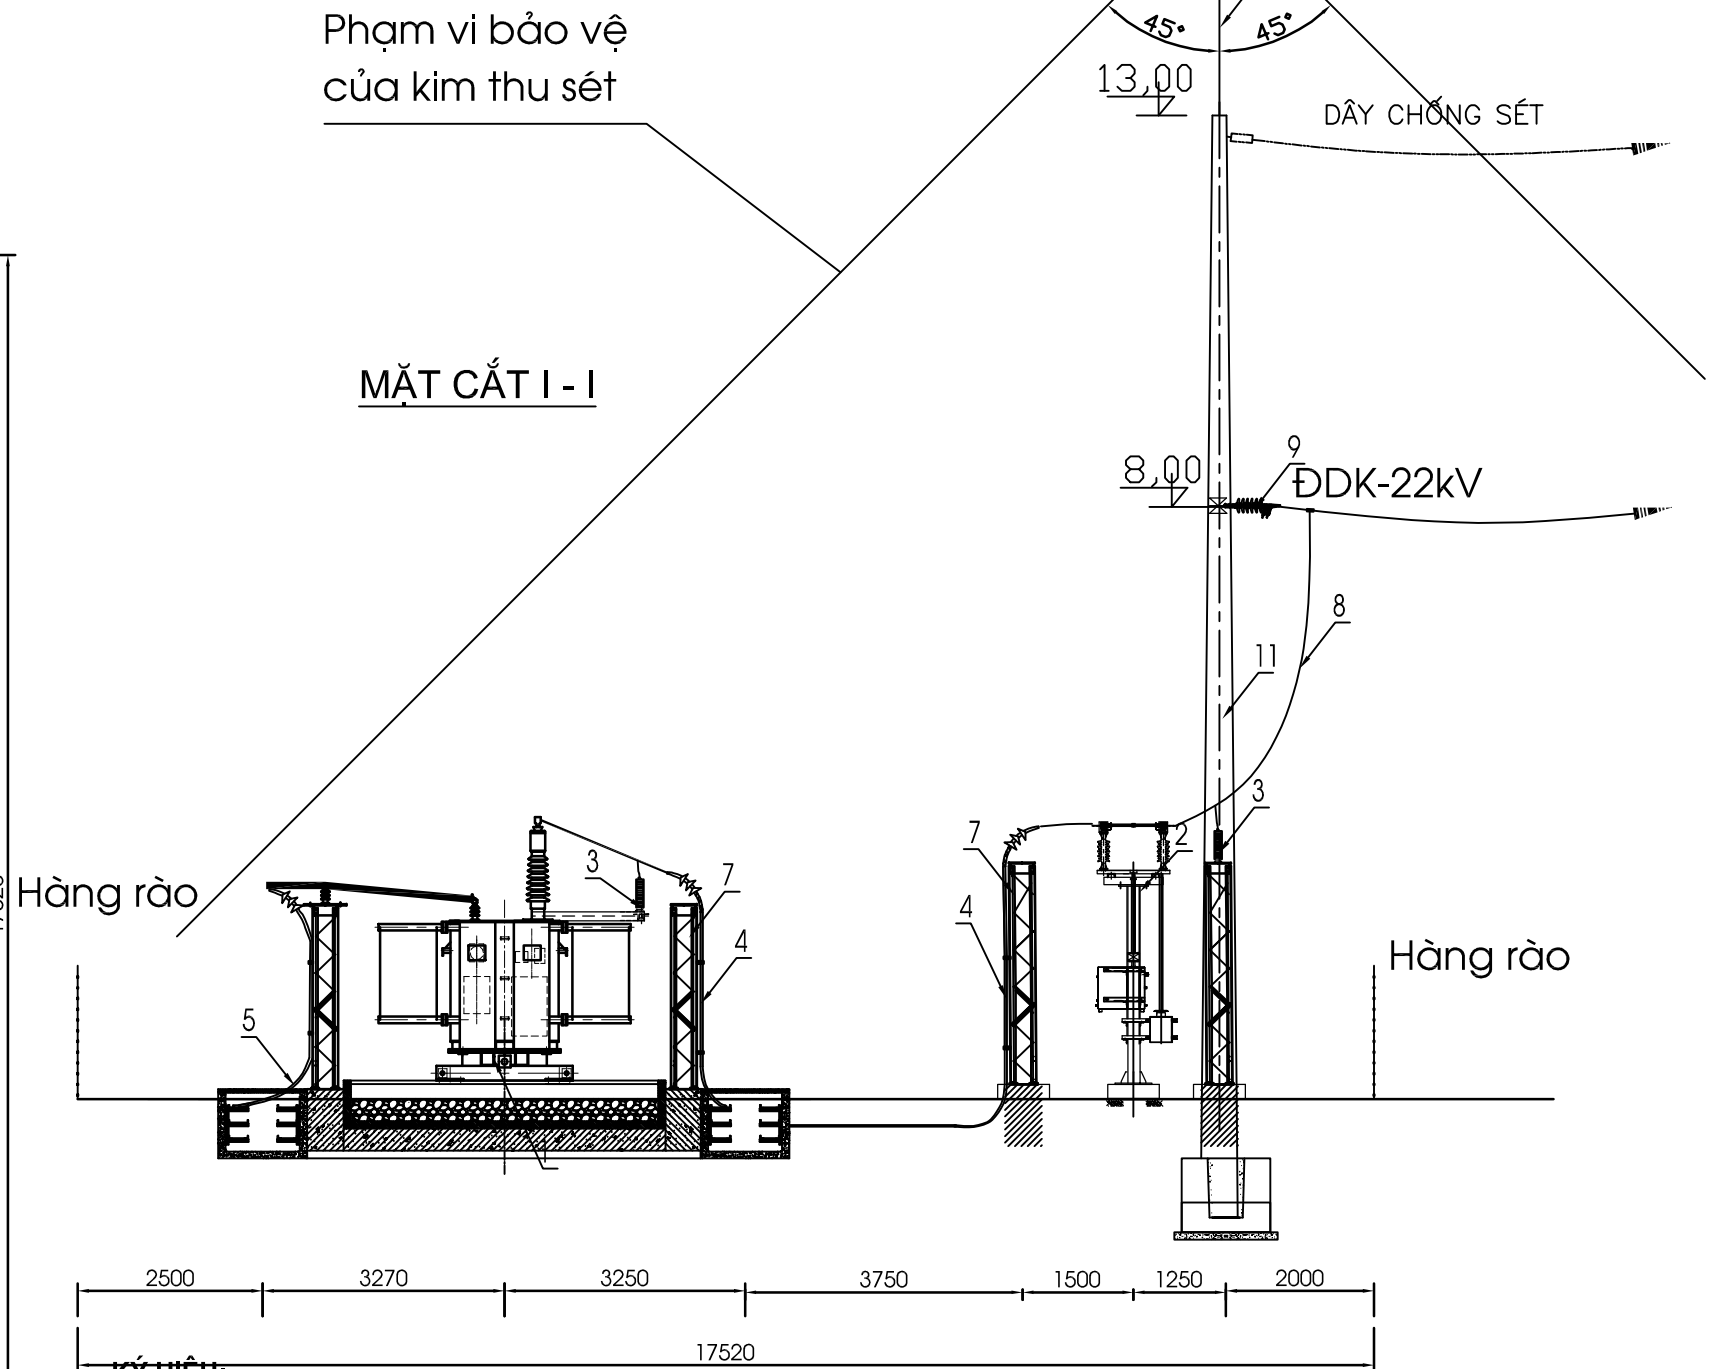


KÝ HIỆU:

- MÁY BIẾN ÁP CHÍNH
- DAO CÁCH LY 3 PHA TIẾP ĐẤT 2 PHÍA: 24KV-25KA/1S
- CHỐNG SÉT VAN 22KV
- CÁP LỰC 24KV
- CÁP LỰC 7,2KV
- TRỤ ĐỖ CÁP LỰC 7,2KV
- TRỤ ĐỖ CÁP LỰC 24KV
- DÂY NHÔM LỖI THÉP AC-95
- CHUỖI SỬ 22KV
- KIM THU SÉT L=3,0 M
- CỘT BÊ TÔNG LY TÂM LT-16C
- XÀ XUẤT TUYẾN

GIÁM ĐỐC	GRECO CÔNG TY CỔ PHẦN TƯ VẤN VÀ ĐẦU TƯ NĂNG LƯỢNG GRECO		TỈNH QUẢNG NGÃI		
			THỦY ĐIỆN ĐẮK RUỒI 3		
THS. NG.TRỌNG QUÂN	C.N DỰ ÁN	THS. NG.TRỌNG QUÂN	THIẾT BỊ ĐIỆN		
	C. TRÌ THIẾT KẾ	KS. ĐẶNG QUANG TRỌNG	MẶT BẰNG VÀ MẶT CẮT BỐ TRÍ MÁY BIẾN ÁP VÀ XUẤT TUYẾN		
	KIỂM TRA	KS. NGUYỄN ĐÌNH HIỆP	LẦN XUẤT BẢN : 01	ĐR3- TBĐ- 04	
	THIẾT KẾ	KS. ĐẶNG QUANG TRỌNG	N.C.T.K.T	TỶ LỆ:	HÀ NỘI - 2025

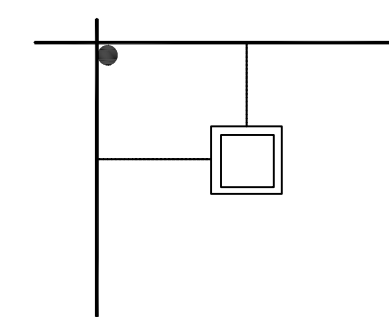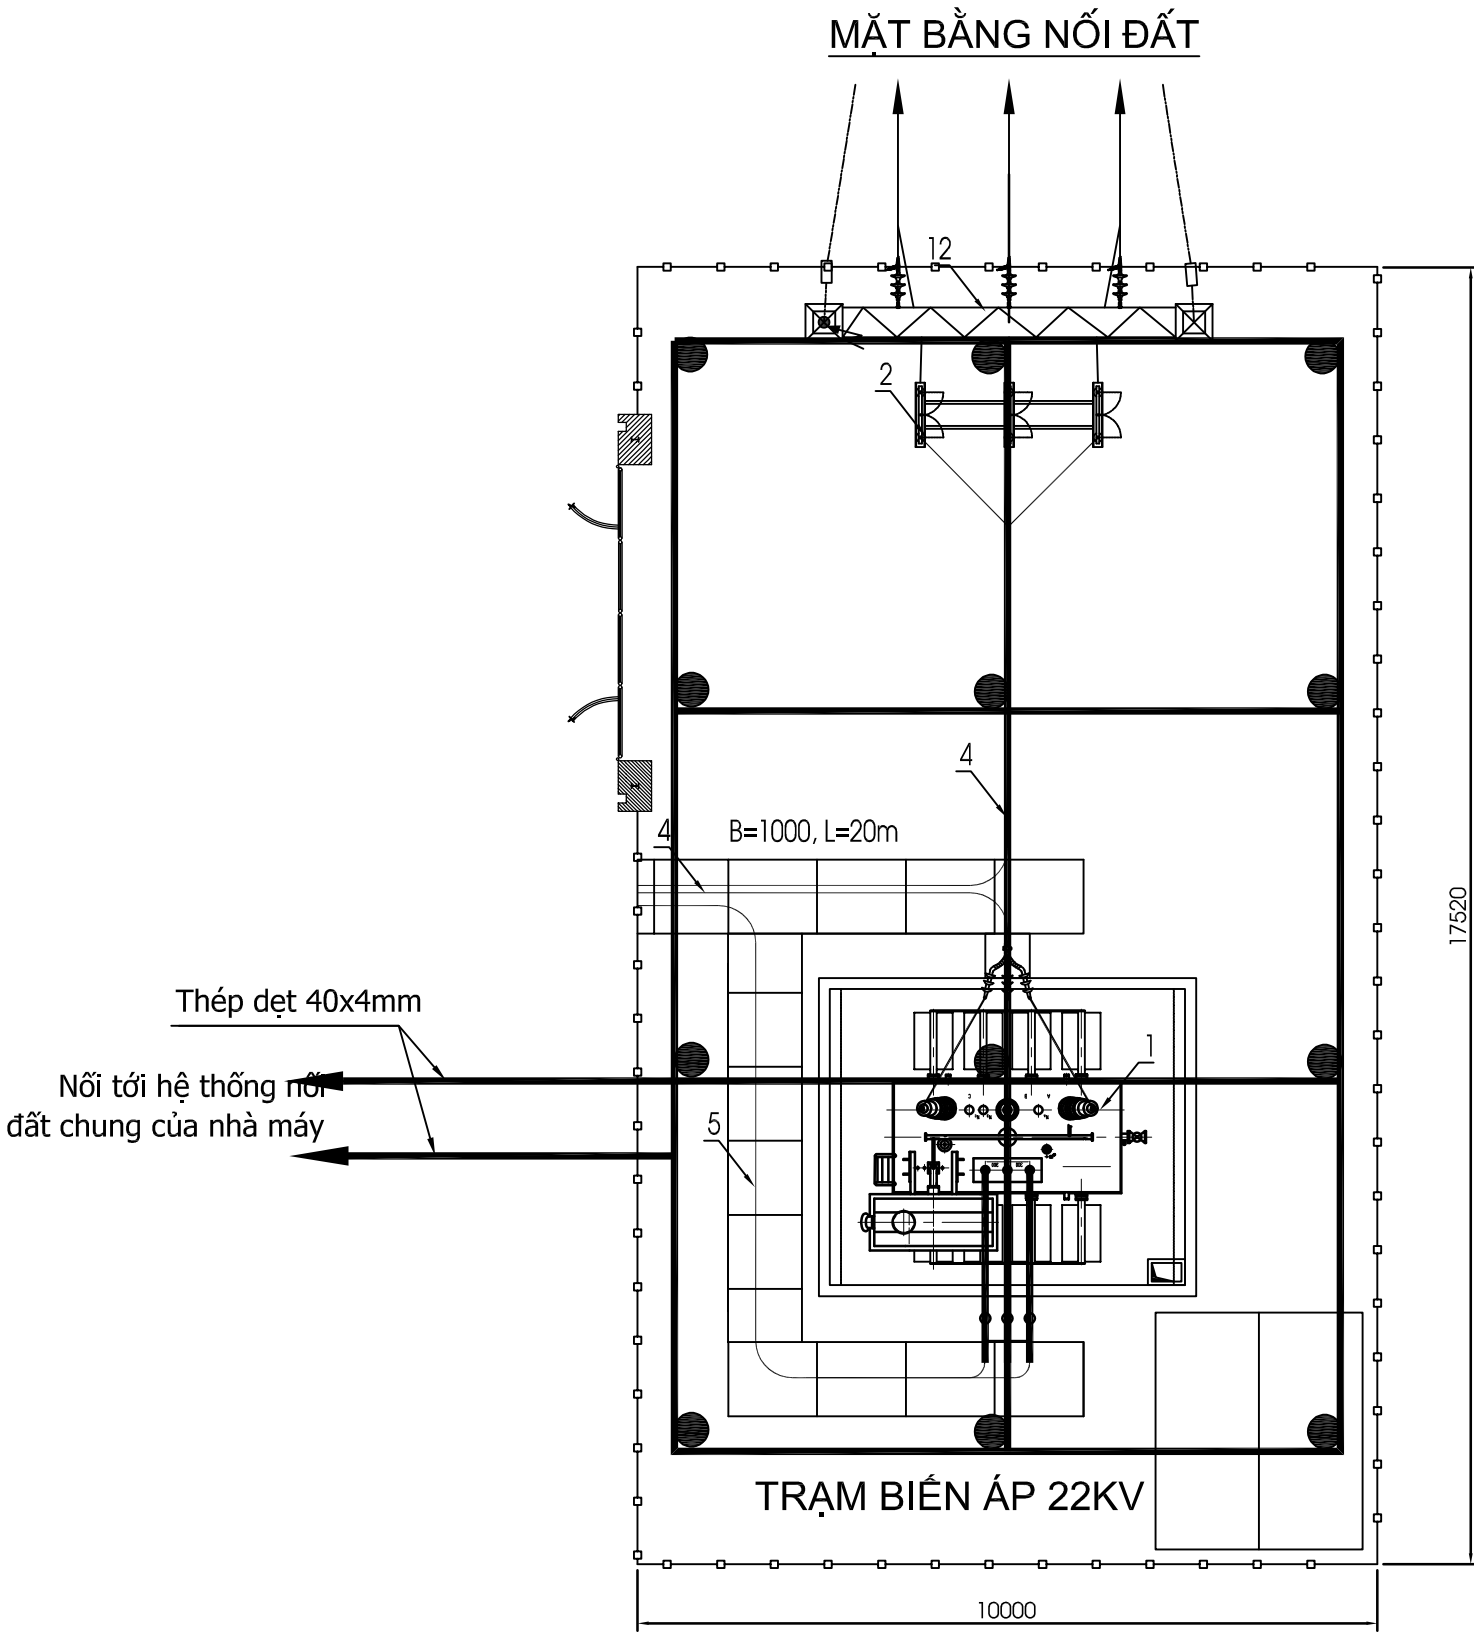

NỐI ĐẤT TRỤ ĐỖ THIẾT BỊ

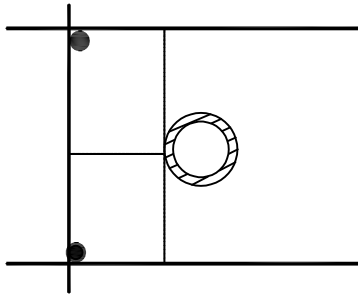

NỐI ĐẤT CHO CỘT CÓ KIM THU SÉT

KÝ HIỆU:




- : DÂY LƯỚI TIẾP ĐỊA THÉP DẸT 40X4MM.
— : DÂY TIẾP ĐỊA NỐI THIẾT BỊ ĐẾN HỆ THỐNG NỐI ĐẤT.
● : CỌC TIẾP ĐỊA THÉP L63X63X6 DÀI 2,5M.

CHI CHÚ:

- 1- LƯỚI NỐI ĐẤT ĐƯỢC CHÔN SÂU 0,8M SO VỚI CỐT NỀN TRẠM.
2- TẤT CẢ CÁC CỘT, TRỤ ĐỖ THIẾT BỊ ĐỀU PHẢI ĐƯỢC NỐI VỚI HỆ THỐNG NỐI ĐẤT CHUNG CỦA TRẠM. SƠ DÂY NỐI ĐẤT TỪ CỘT, TRỤ ĐỖ THIẾT BỊ TỚI LƯỚI NỐI ĐẤT XEM HÌNH VẼ.
3- DÂY TIẾP ĐẤT CỦA KIM THU SÉT CHẠY SONG SONG BÊN NGOÀI THÂN CỘT VÀ ĐƯỢC KẸP CHẶT VÀO THÂN CỘT.
4- CÁC MỐI NỐI ĐƯỢC THỰC HIỆN BẰNG PHƯƠNG PHÁP HÀN ĐIỆN VÀ ĐƯỢC LÀM SẠCH, BÊN NGOÀI SƠN 3 LỚP SƠN DẪN ĐIỆN, SAU ĐÓ BỌC 2 LỚP BĂNG KEO NHỰA, NGOÀI CÙNG PHỦ LỚP BITUM.
5- BỐ TRÍ HAI THANH THÉP TIẾP ĐỊA 40X40MM DỌC THEO ĐÁY MƯƠNG CẤP ĐỂ NỐI TỚI HỆ THỐNG TIẾP ĐỊA NHÀ MÁY.
6- TẤT CẢ CÁC CHI TIẾT BẰNG KIM LOẠI CỦA HỆ THỐNG CHỐNG SÉT PHẢI MẠ KÉM NHÚNG NÓNG.
7- KÍCH THƯỚC TRÊN BẢN VẼ ĐỌC LÀ MM.

GHI CHÚ

1. CỐT NỀN CỦA TRẠM TƯƠNG ỨNG VỚI CỐT NỀN CHƯA RẢI ĐÁ DẪM
2. XEM CÙNG CÁC BẢN VẼ LIÊN QUAN.
3. KÍCH THƯỚC TRONG BẢN VẼ ĐỌC LÀ MM, CAO ĐỘ ĐỌC LÀ M.

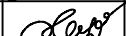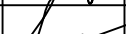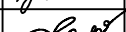GIÁM ĐỐC  THS. NG.TRỌNG QUÂN	 CÔNG TY CỔ PHẦN TƯ VẤN VÀ ĐẦU TƯ NĂNG LƯỢNG GRECO			TỈNH QUẢNG NGÃI THỦY ĐIỆN ĐẮK RUỒI 3 THIẾT BỊ ĐIỆN MB NỐI ĐẤT CHỐNG SÉT KHU MÁY BIẾN ÁP VÀ XUẤT TUYẾN		
	C.N DỰ ÁN		THS. NG.TRỌNG QUÂN	MB NỐI ĐẤT CHỐNG SÉT KHU MÁY BIẾN ÁP VÀ XUẤT TUYẾN		
	C. TRÌ THIẾT KẾ		KS. ĐẶNG QUANG TRỌNG			
	KIỂM TRA		KS. NGUYỄN ĐÌNH HIỆP	LẦN XUẤT BẢN : 01	ĐR3- TBĐ- 05	
	THIẾT KẾ		KS. ĐẶNG QUANG TRỌNG	N.C.T.K.T	TỶ LỆ:	HÀ NỘI - 2025

